サンセイ工業株式会社

送付先 FAX 0568-54-8764

インナー型枠 見積依頼書

御依頼日	年　月　日

御客様情報

貴社名		御担当者名	様
フリガナ		フリガナ	
御住所	〒		
フリガナ			
電話番号	（　　）　　ー	FAX番号	（　　）　　ー
E-mail	@		

商品名	タイプ	可変側溝　溝幅	可変側溝　内高	個数
インナー型枠				
インナー型枠				
インナー型枠				
インナー型枠				

インナー型枠平面寸法図　※１辺が150(mm)～1000(mm)以内でお願いいたします。

備考欄

サンセイ工業株式会社

〒485-0821　愛知県小牧市本庄2613-172

TEL（0568）78-7209

FAX（0568）54-8764

E-mail　sansei-y@rose.ocn.ne.jp

平面図

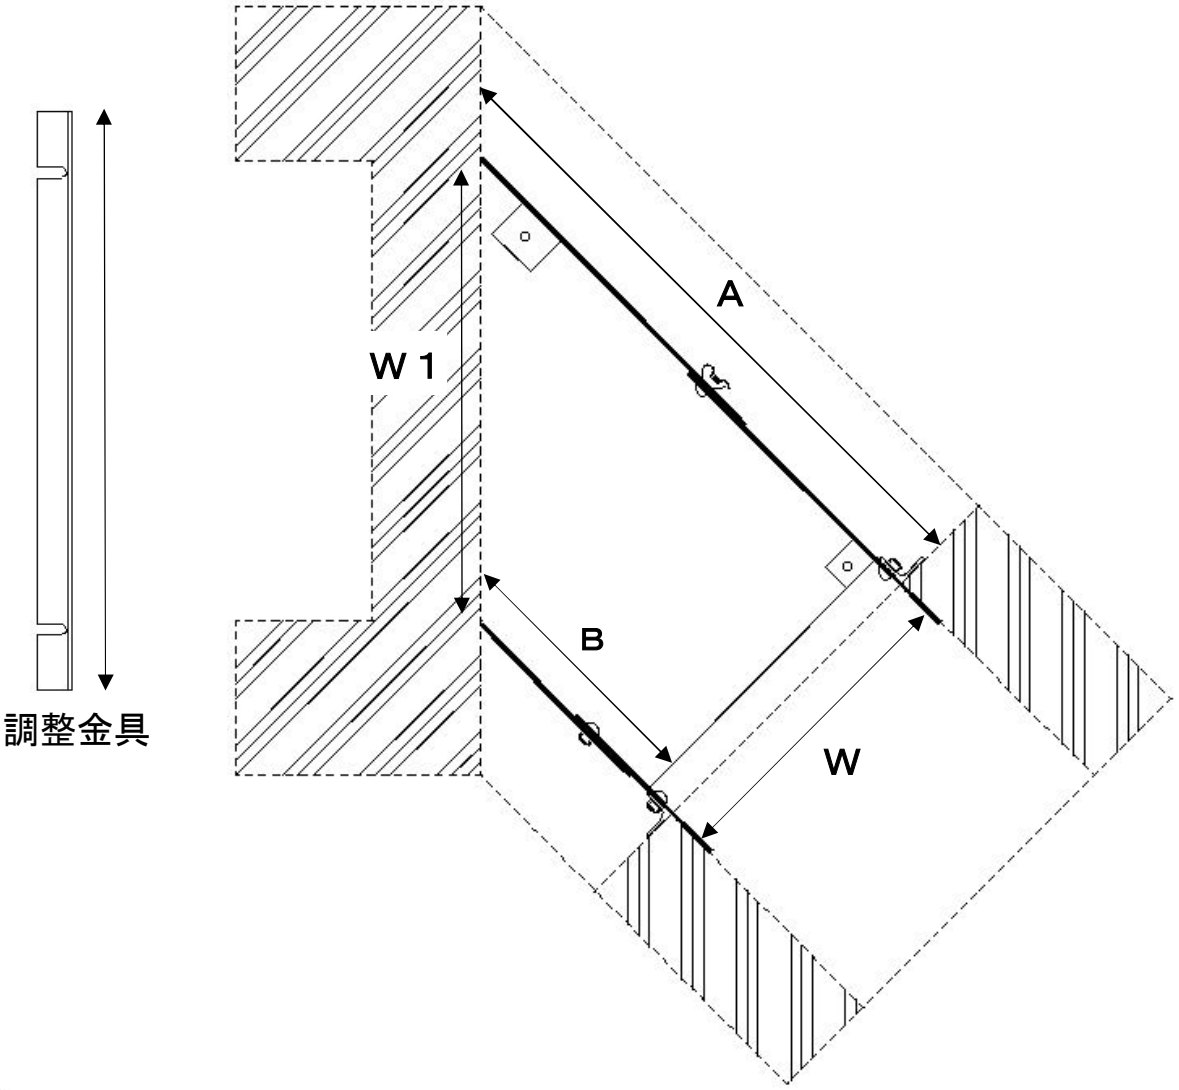

断面図

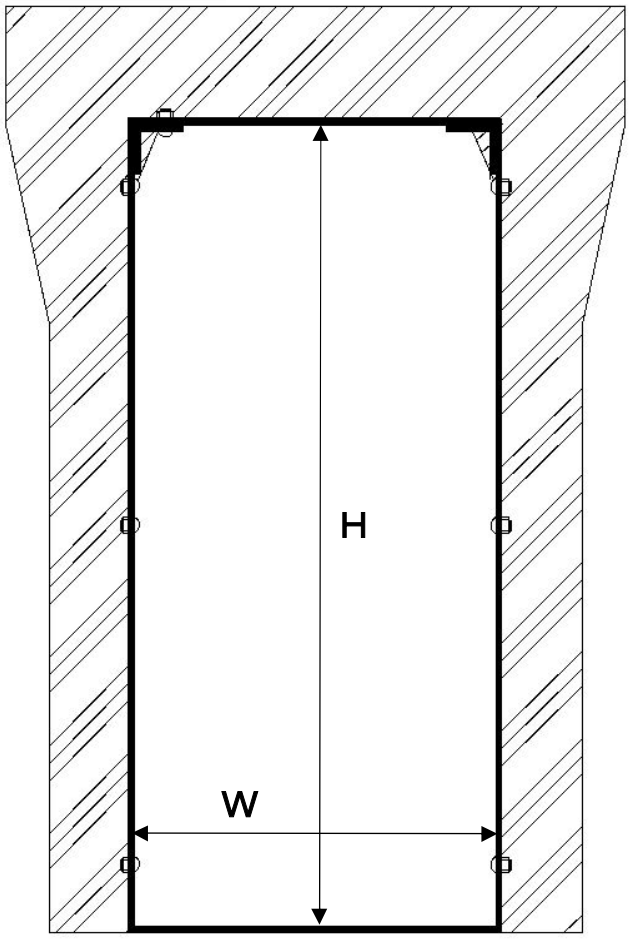

製作寸法表	
W	mm
H	mm
A	mm
B	mm
W1	mm

図名	インナー型枠 M型	縮尺		図番	
		作図年月日		サンセイ工業株式会社	A4

平面図

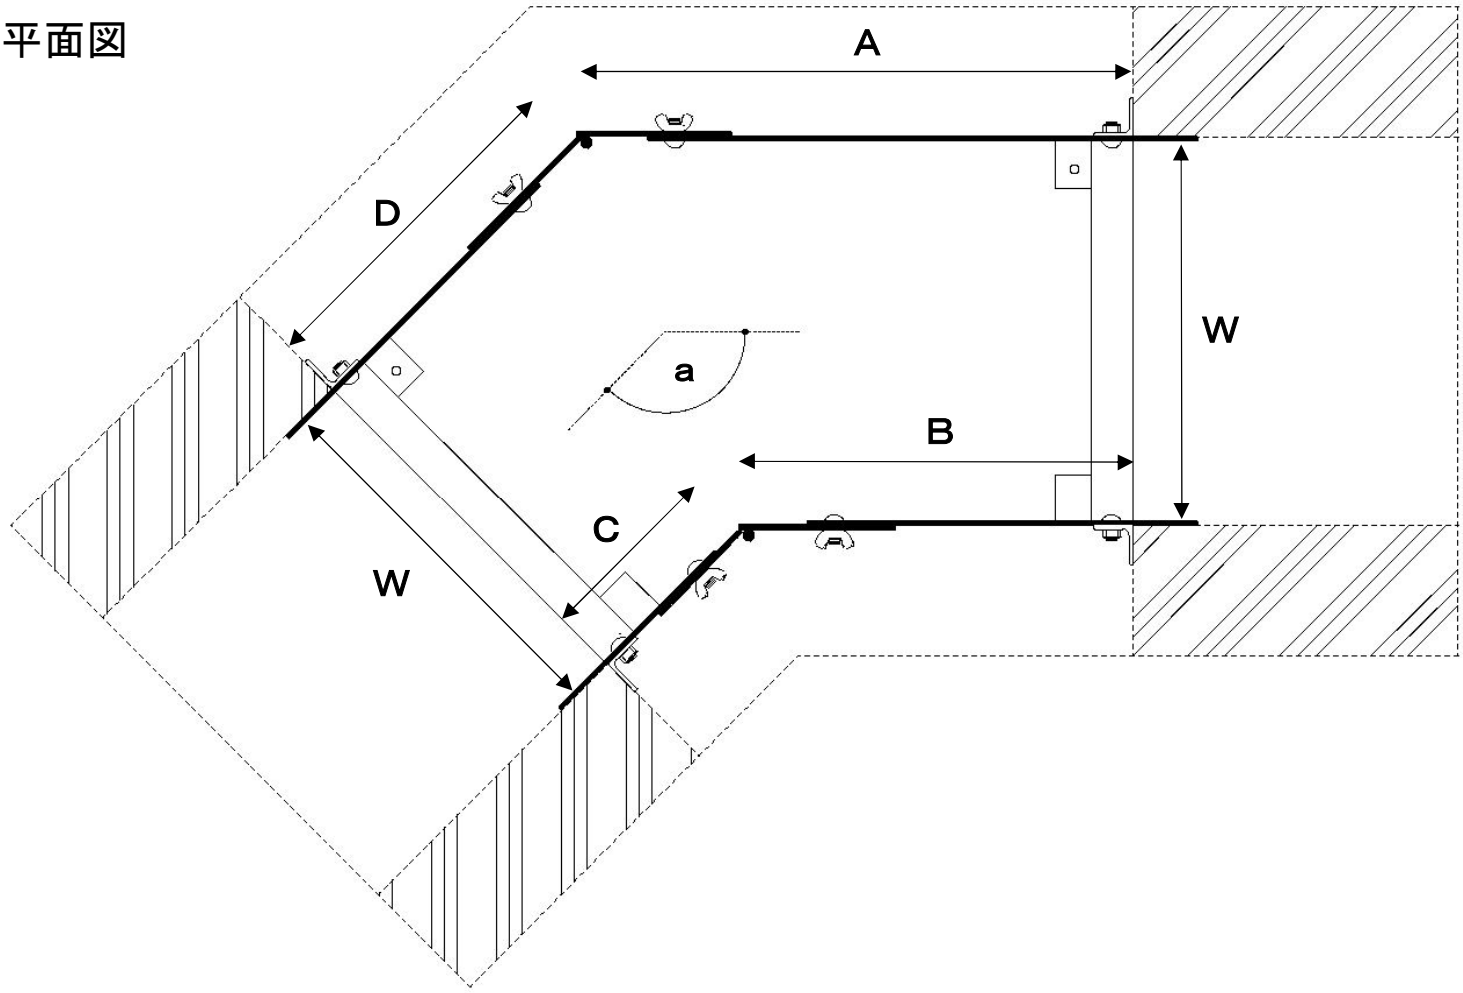

断面図

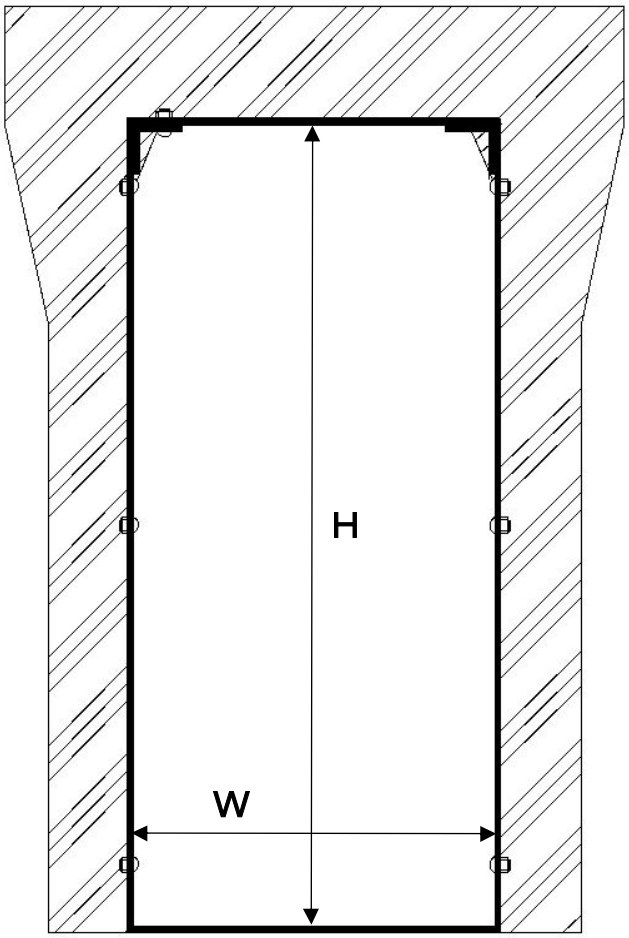

製作寸法表	
W	mm
H	mm
A	mm
B	mm
C	mm
D	mm
a	度

図名	インナー型枠 O型	縮尺		図番	
		作図年月日		サンセイ工業株式会社	A4

平面図

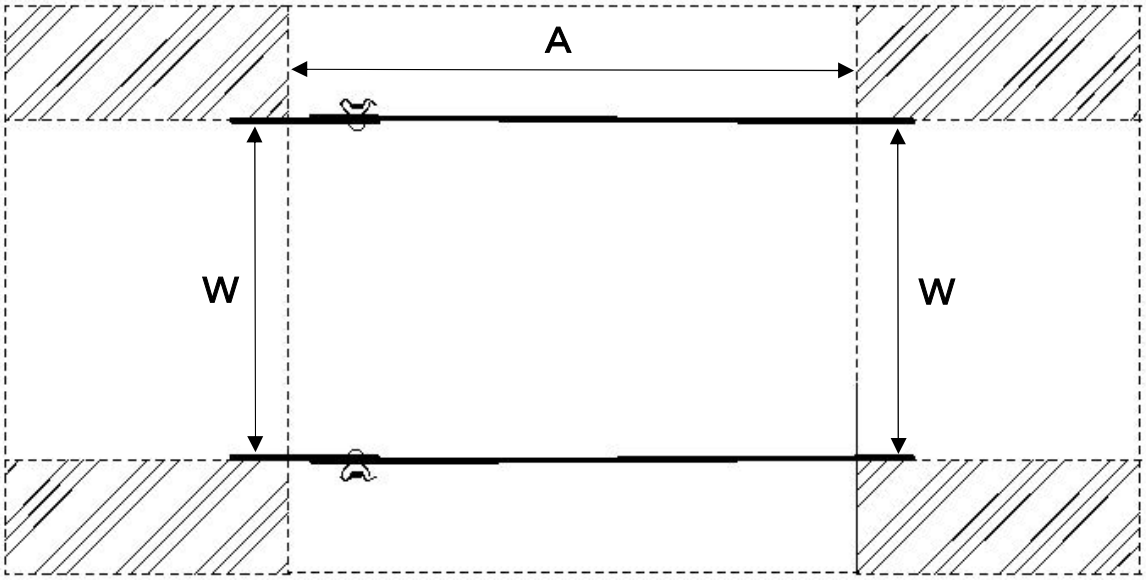

断面図

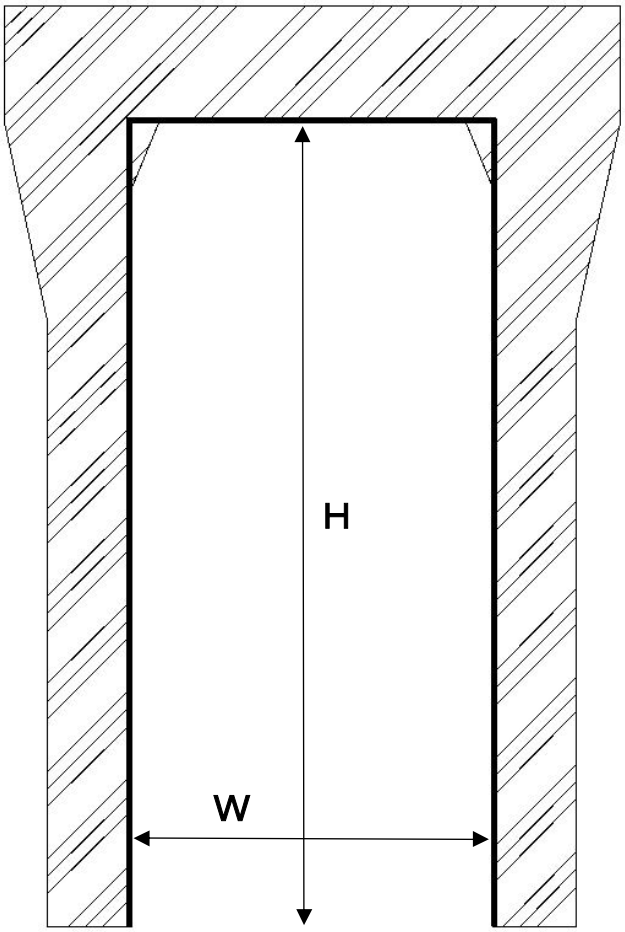

製作寸法表	
W	mm
H	mm
A	mm

図名	インナー型枠 S型	図番	
		サンセイ工業株式会社	A4